

KONSTRUKTSIOONID:

- V-1
- Õõnesplok 24cm, täis betoneeritud
 - Bituumenmastiks
 - Soojustus EPS120 20cm
 - Õhekrohv või sokliplaat

VS-1

- Siseviimistlus
- Õõnesplok 19cm, täis betoneeritud
- Soojustus EPS 60 Silver 20cm
- Õhekrohv

VS-2

- Siseviimistlus
- Õõnesplok 19cm, täis betoneeritud
- Soojustus SPU 15cm
- Roov 2x5cm
- Risti roov 2x5cm
- Profiiplekk

SS-1

- Siseviimistlus
- Õõnesplok 19cm, täis betoneeritud
- Siseviimistlus

SS-2

- Siseviimistlus
- 2x kipsplaat (või osb+kips)
- Metallkarkass / mineraalvill
- 2x kipsplaat (või osb+kips)
- Siseviimistlus

P-1


- Põrandakate
- Betoon 8cm/armatuurvõrk/põrandaküte
- Hüdrosolatsioon
- EPS 100 20cm
- Liiv

VL-1

- Põrandakate
- Betoon 8cm/armatuurvõrk/põrandaküte
- Hüdrosolatsioon
- jäik mineraalvilla plaat 3cm
- r/b õõnespaneel 22cm

K-1

- Profiiplekk
- Roov 2x5cm
- Distantssliit 2x5cm
- Katusealuskate
- Distantssliit 2x5cm
- Tuulekõrkekangas
- Topelt sarikas 2x15cm
- Aurutõke
- Roov 5x5cm, vahel mineraalvill
- 2x kipsplaat
- Viimistlus

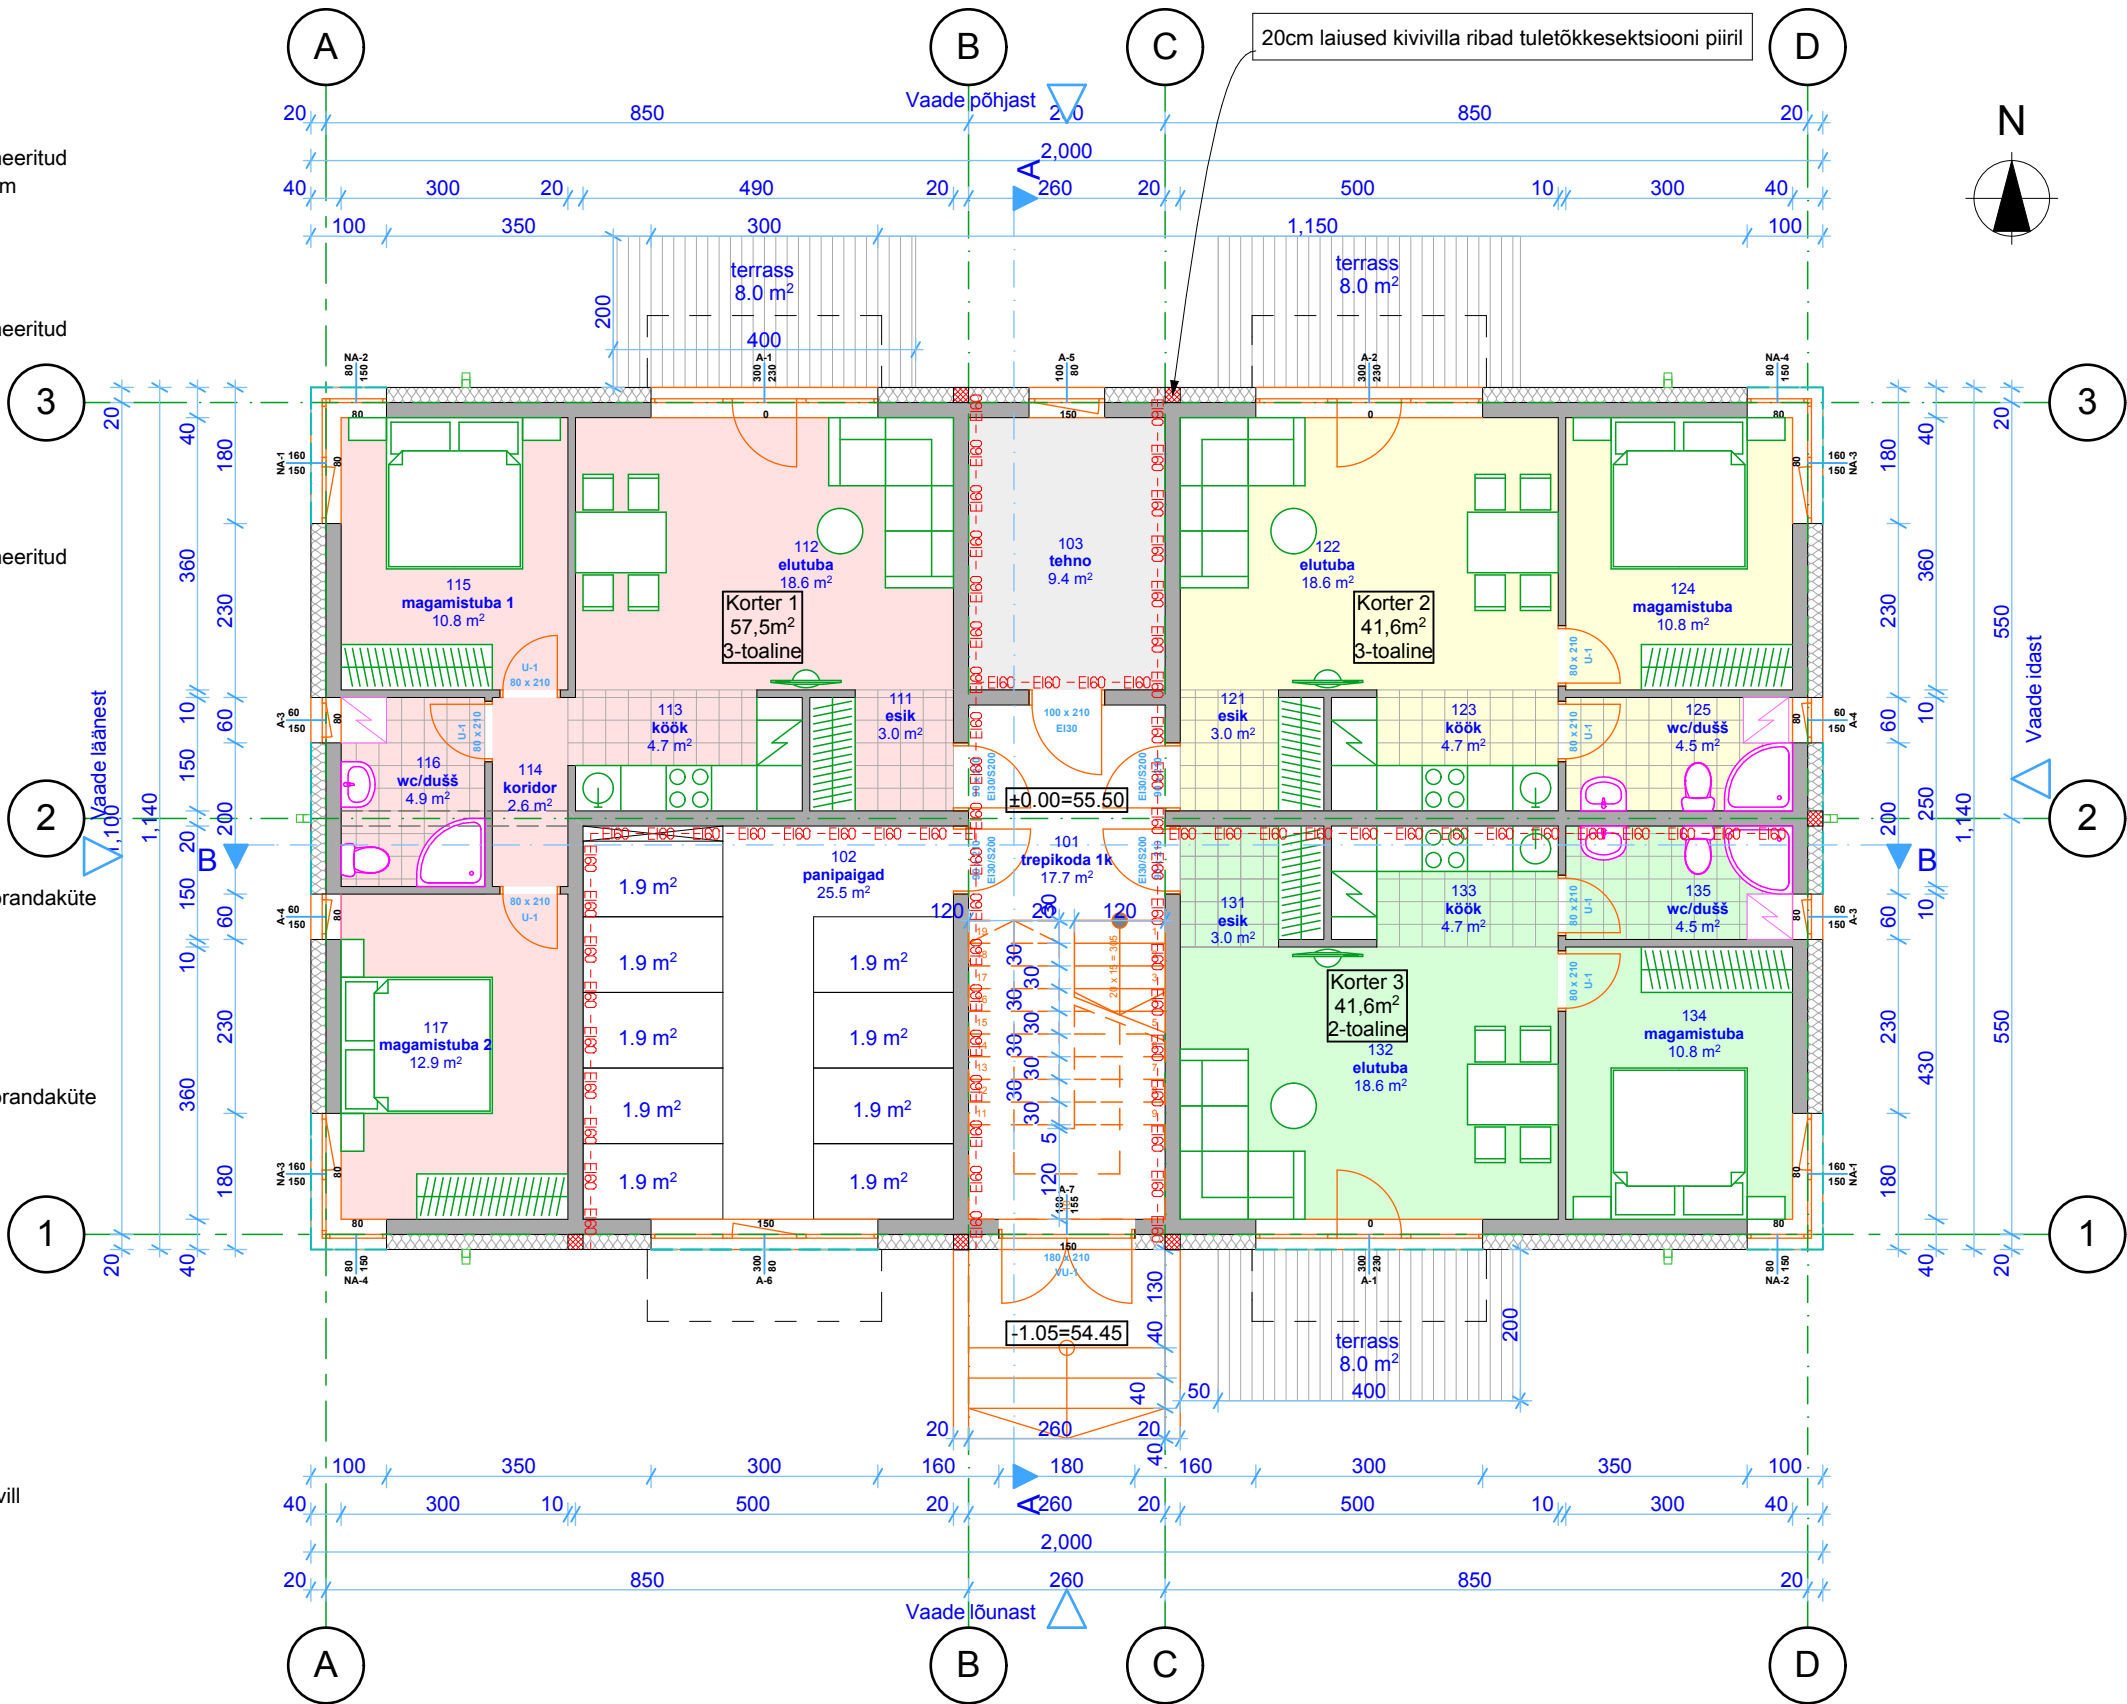

RUUMIDE EKSPLIKATSIOON			
Krt	Nr	Nimetus	Pindala
1	111	esik	3.0
1	112	elutuba	18.6
1	113	kõök	4.7
1	114	koridor	2.6
1	115	magamistuba 1	10.8
1	116	wc/dušš	4.9
1	117	magamistuba 2	12.9
			57.5 m²
2	121	esik	3.0
2	122	elutuba	18.6
2	123	kõök	4.7
2	124	magamistuba	10.8
2	125	wc/dušš	4.5
			41.6 m²
3	131	esik	3.0
3	132	elutuba	18.6
3	133	kõök	4.7
3	134	magamistuba	10.8
3	135	wc/dušš	4.5
			41.6 m²
4	241	esik	3.0
4	242	elutuba	18.6
4	243	kõök	4.7
4	244	magamistuba	10.8
4	245	wc/dušš	4.5
			41.6 m²
5	251	esik	3.0
5	252	elutuba	18.6
5	253	kõök	4.7
5	254	magamistuba	10.8
5	255	wc/dušš	4.5
			41.6 m²
6	261	esik	3.0
6	262	elutuba	18.6
6	263	kõök	4.7
6	264	magamistuba 1	10.8
6	265	wc/dušš	4.5
6	266	magamistuba 2	10.0
			51.6 m²
7	271	esik	3.0
7	272	elutuba	18.6
7	273	kõök	4.7
7	274	magamistuba	10.8
7	275	wc/dušš	4.5
			41.6 m²
8	381	esik	3.4
8	382	wc/dušš	5.0
8	383	magamistuba 1	10.5
8	384	magamistuba 2	10.5
8	385	kõök	13.9
8	386	elutuba	14.8
8	387	magamistuba 3	11.9
			70.0 m²
9	391	esik	3.4
9	392	wc/dušš	5.0
9	393	magamistuba 1	10.5
9	394	magamistuba 2	10.5
9	395	kõök	13.9
9	396	elutuba	14.8
9	397	magamistuba 1	11.9
			70.0 m²
TEH	103	tehno	9.4
			9.4 m²
ULD	5	trepikoda 2k	7.4
ULD	5	trepikoda 3k	3.3
ULD	101	trepikoda 1k	17.7
ULD	102	panipaigad	25.5
			53.9 m²
			520.4 m²